


赤ゾーンに表記されている寸法は
カッティングシートの寸法です。
フェンス、教壇間の距離は
カッティングシートまでの距離です。

平面図

青ゾーンに表記されている寸法は
競技用品の寸法です。

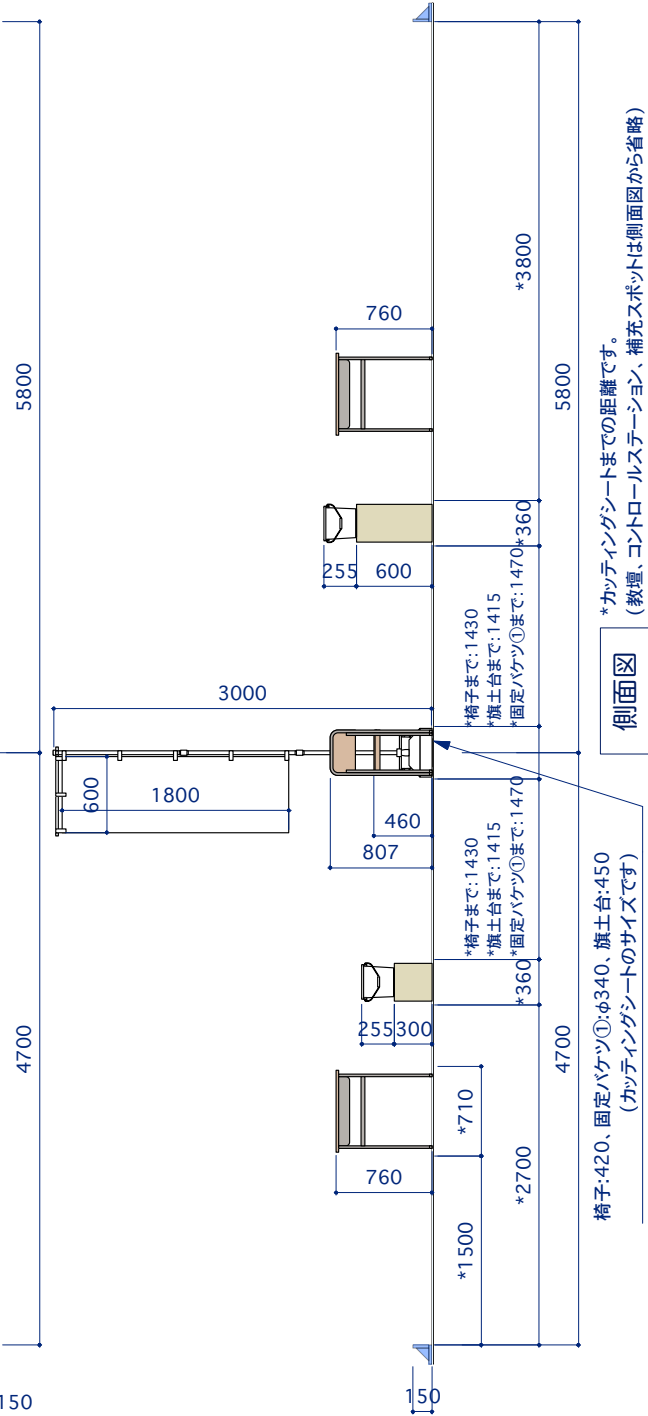

側面図
*カッティングシートまでの距離です。
(教壇、コントロールステーション、補充スポットは側面図から省略)

■フェンス仕様
L字型木工フェンス(外周)・塗装仕上げ


※床ベニヤ、ロンリウムにビス止め
(スレ防止用途なので、強い衝撃や力等には対応していません)

■床材:ロンリウムプレート

■ロンリウムシートのつなぎ目は、例年同様のビニールテープ
(つや消し/50mm巾[予定])にて 表面を貼り合わせます。

■ロンリウムシートは養生ベニヤ12mmの上に敷き、
両面テープ等による固定は行いません。
(フィールド設置は、各会場で用意された養生シート上に行います)

※造作物は、多少の誤差が出る可能性があります。

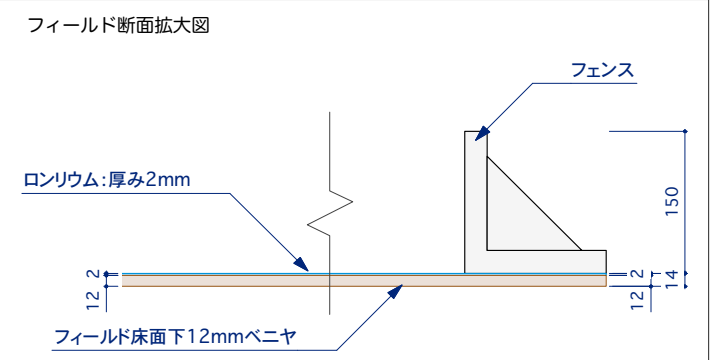

Project Title アイデア対決・全国高等専門学校ロボットコンテスト2026	Drawing Name 競技フィールド図(平面図・側面図)	Scale 1/60 (A3)	Date 2026.4/15	2026 4/7	2026 4/10	2026 4/14	2026 4/14	2026 4/15	No. 01
				全国高等専門学校 ロボットコンテスト実行委員会					