


平面図

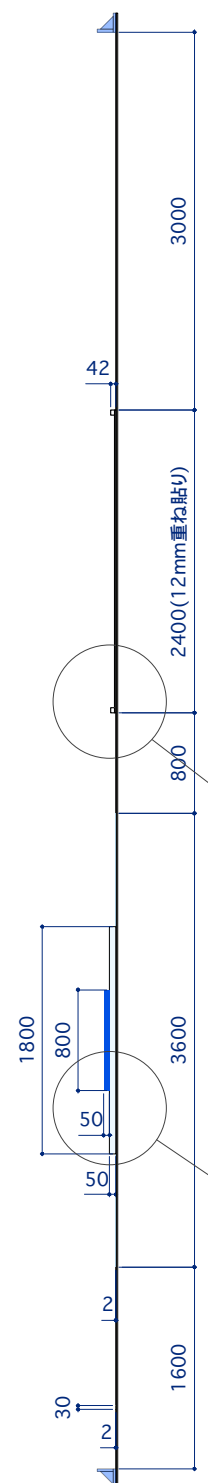

側面図

■フェンス仕様
L字型木工フェンス(外周)・塗装仕上げ

※床ベニヤ、ロンリウムにビス止め
(ズレ防止用途なので、強い衝撃や力等には対応していません)

■床材: ロンリウムプレート

3053	3060	3054	3116
3022	3102	3059	3610

■ロンリウムシートのつなぎ目は、例年同様のビニールテープ (つや消し/50mm巾)にて表面を貼り合わせます。

■ロンリウムシートは養生ベニヤ12mmの上に敷き、両面テープ等による固定は行いません。(フィールド設置は、各会場で用意された養生シート上に行います)

※造作物は、多少の誤差が出る可能性があります。

・エリアB拡大

エリアB:
12mmベニヤ+ロンリウム2mm*2枚重ね

小口: 塗装

フィールド床面下12mmベニヤ

・着地スポット拡大

着地スポット③:
ランバーコア24mm厚*2枚+ロンリウム2mm

小口: 塗装

着地スポット①(ロンリウム)

着地スポット②:
ランバーコア24mm厚*2枚+ロンリウム2mm