


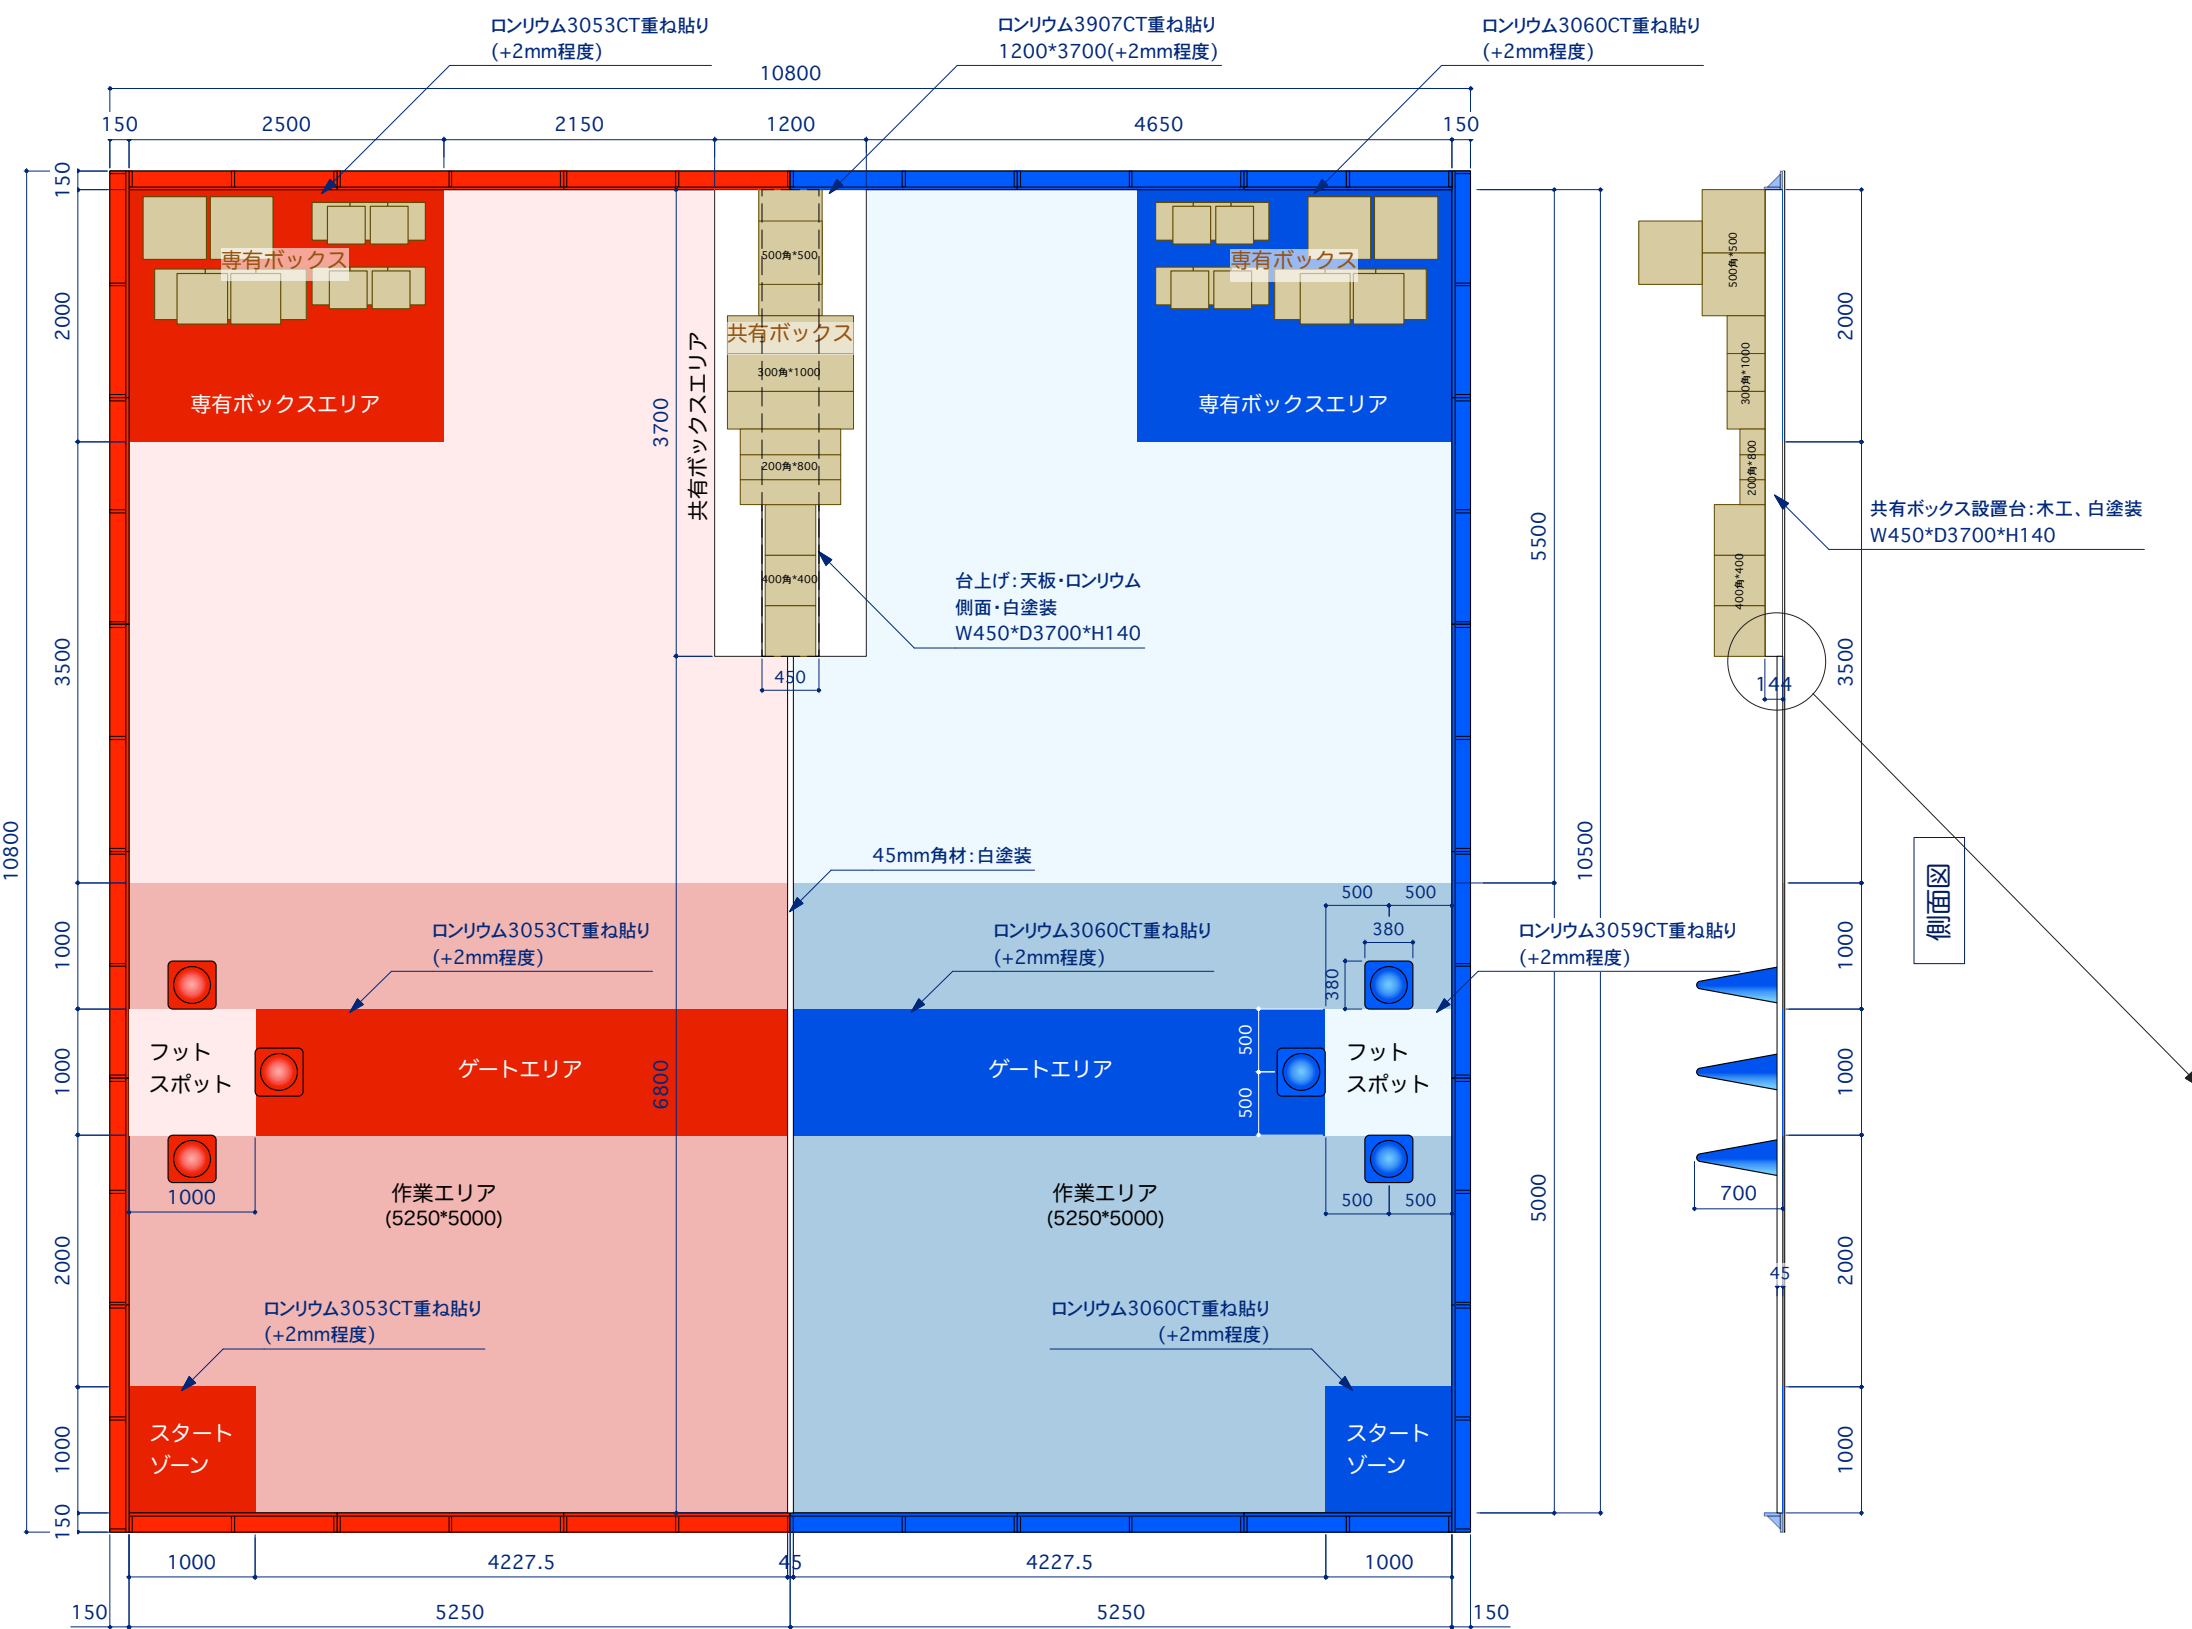

平面図

■フェンス仕様
L字型木工フェンス(外周)・塗装仕上げ

※床ベニヤ、ロンリウムにビス止め
(スレ防止用途なので、強い衝撃や力等には対応していません)


■床材:ロンリウムプレート

3060CT	3610CT	3059CT	3907CT
3053CT	3102CT	3022CT	

■ロンリウムシートのつなぎ目は、例年同様のビニールテープ (つや消し/50mm巾)にて 表面を貼り合わせます。

■ロンリウムシートは養生ベニヤ12mmの上に敷き、両面テープ等による固定は行いません。
(フィールド設営は、各会場で用意された養生シート上に行います)

※造作物は、多少の誤差が出る可能性があります。

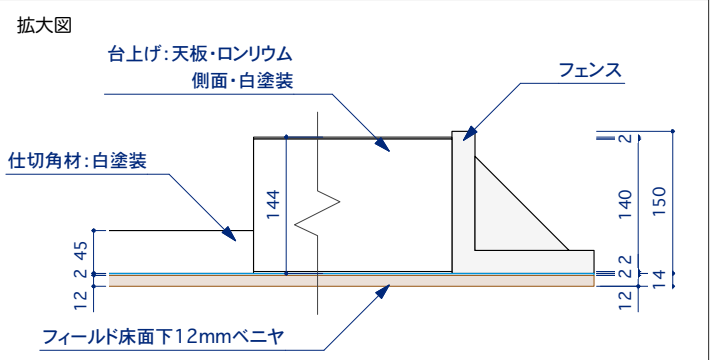

- 共有ボックスエリア
- ・400×400×400 ×3個
 - ・500×500×500 ×3個
 - ・200×200×800 ×3個
 - ・300×300×1000 ×3個
- 専用ボックスエリア
- ・300×300×300 ×10個
 - ・400×400×400 ×5個
 - ・500×500×500 ×2個