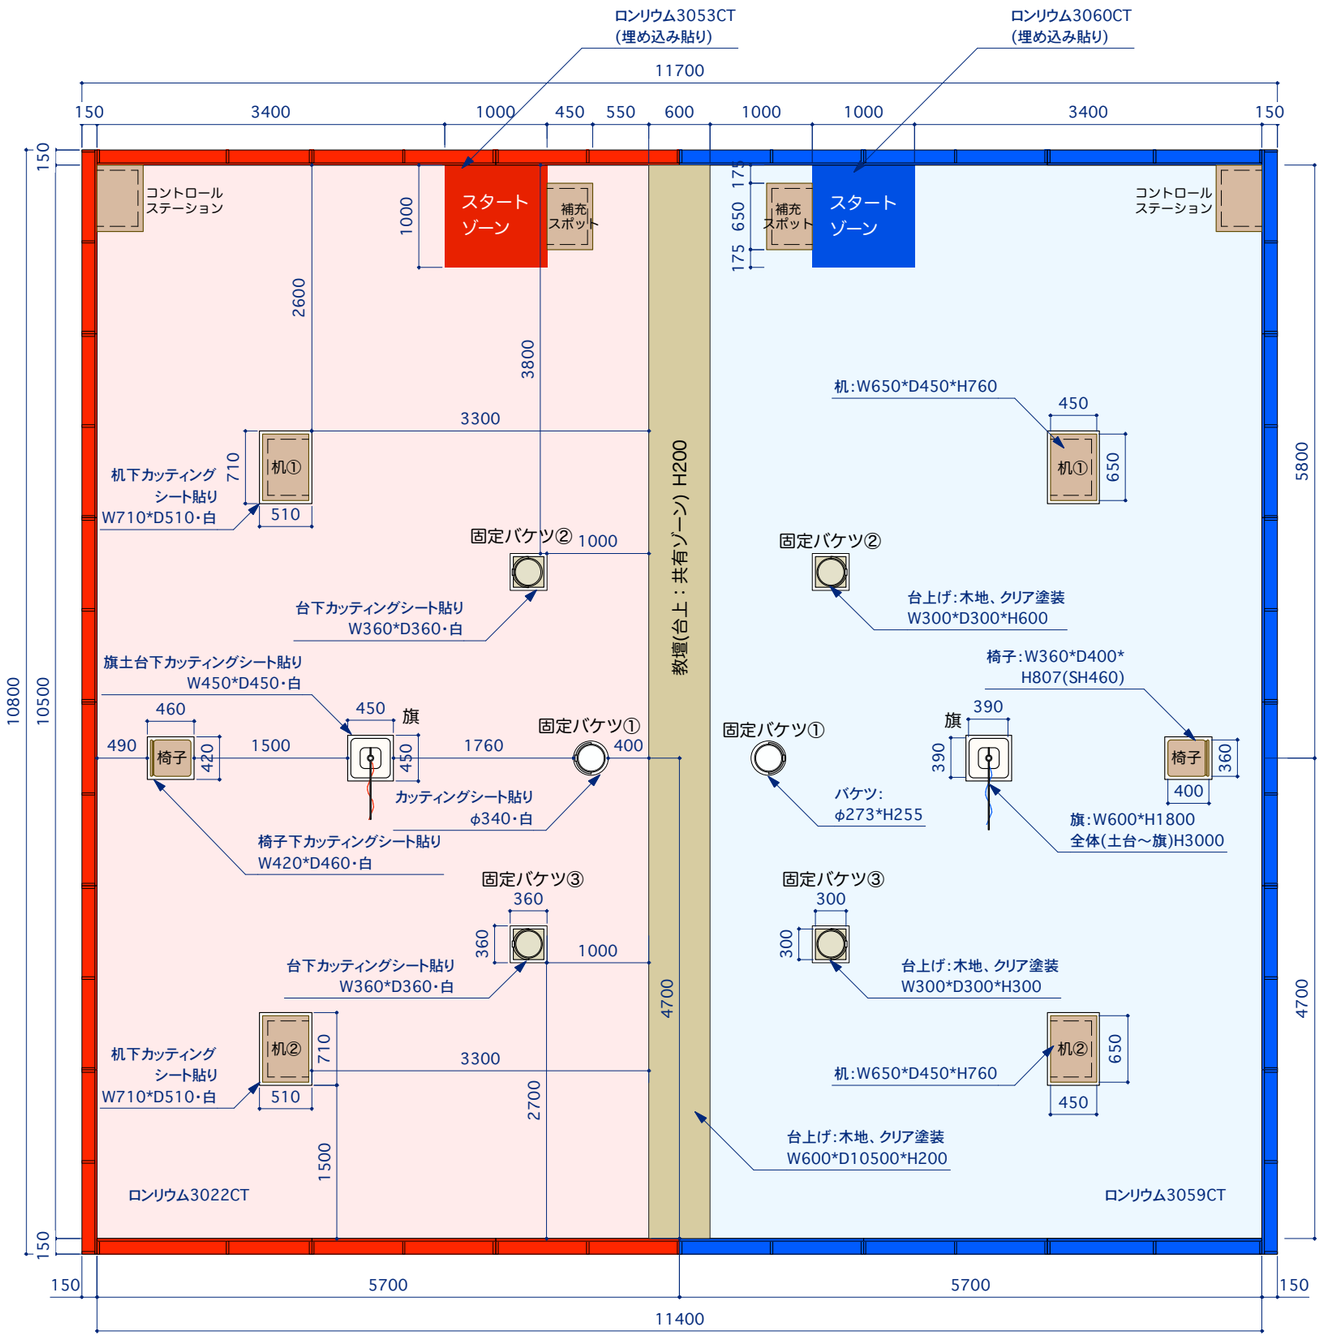

赤ゾーンに表記されている寸法は
カッティングシートの寸法です。
フェンス、教壇間の距離は
カッティングシートまでの距離です。

青ゾーンに表記されている寸法は
競技用品の寸法です。

平面図

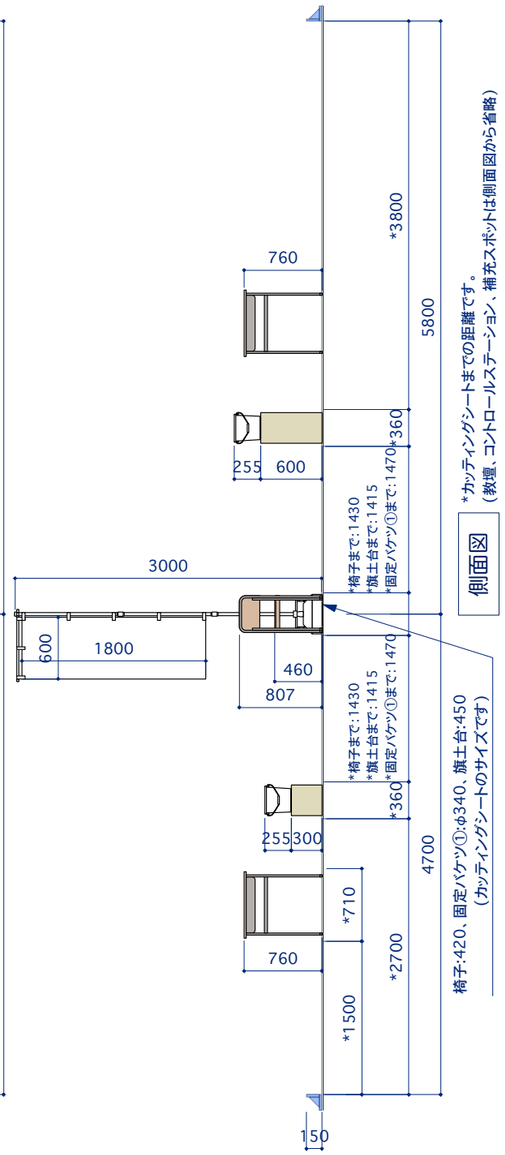

側面図

■フェンス仕様
L字型木工フェンス(外周)・塗装仕上げ

※床ベニヤ、ロンリウムにビス止め
(ズレ防止用途なので、強い衝撃や力等には対応していません)

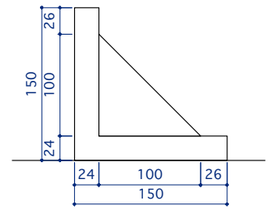

■床材:ロンリウムプレーン

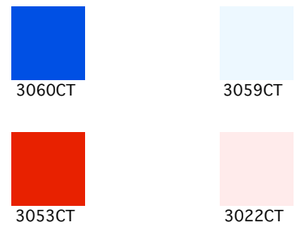

■ロンリウムシートのつなぎ目は、例年同様のビニールテープ
(つや消し/50mm巾[予定])にて 表面を貼り合わせます。

■ロンリウムシートは養生ベニヤ12mmの上に敷き、
両面テープ等による固定は行いません。
(フィールド設営は、各会場で用意された養生シート上に行います)

※造作物は、多少の誤差が出る可能性があります。

フィールド断面拡大図

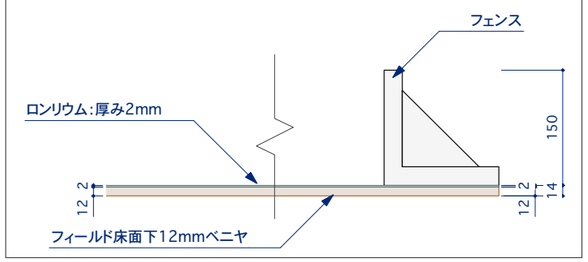

Project Title	Drawing Name	Scale	Date							No.
アイデア対決・全国高等専門学校ロボットコンテスト2026	競技フィールド図(平面図・側面図)	1/60 (A3)	2026.4/15	2026 4/7	2026 4/10	2026 4/14	2026 4/14	2026 4/15	全国高等専門学校 ロボットコンテスト実行委員会	01
				2026 4/21						

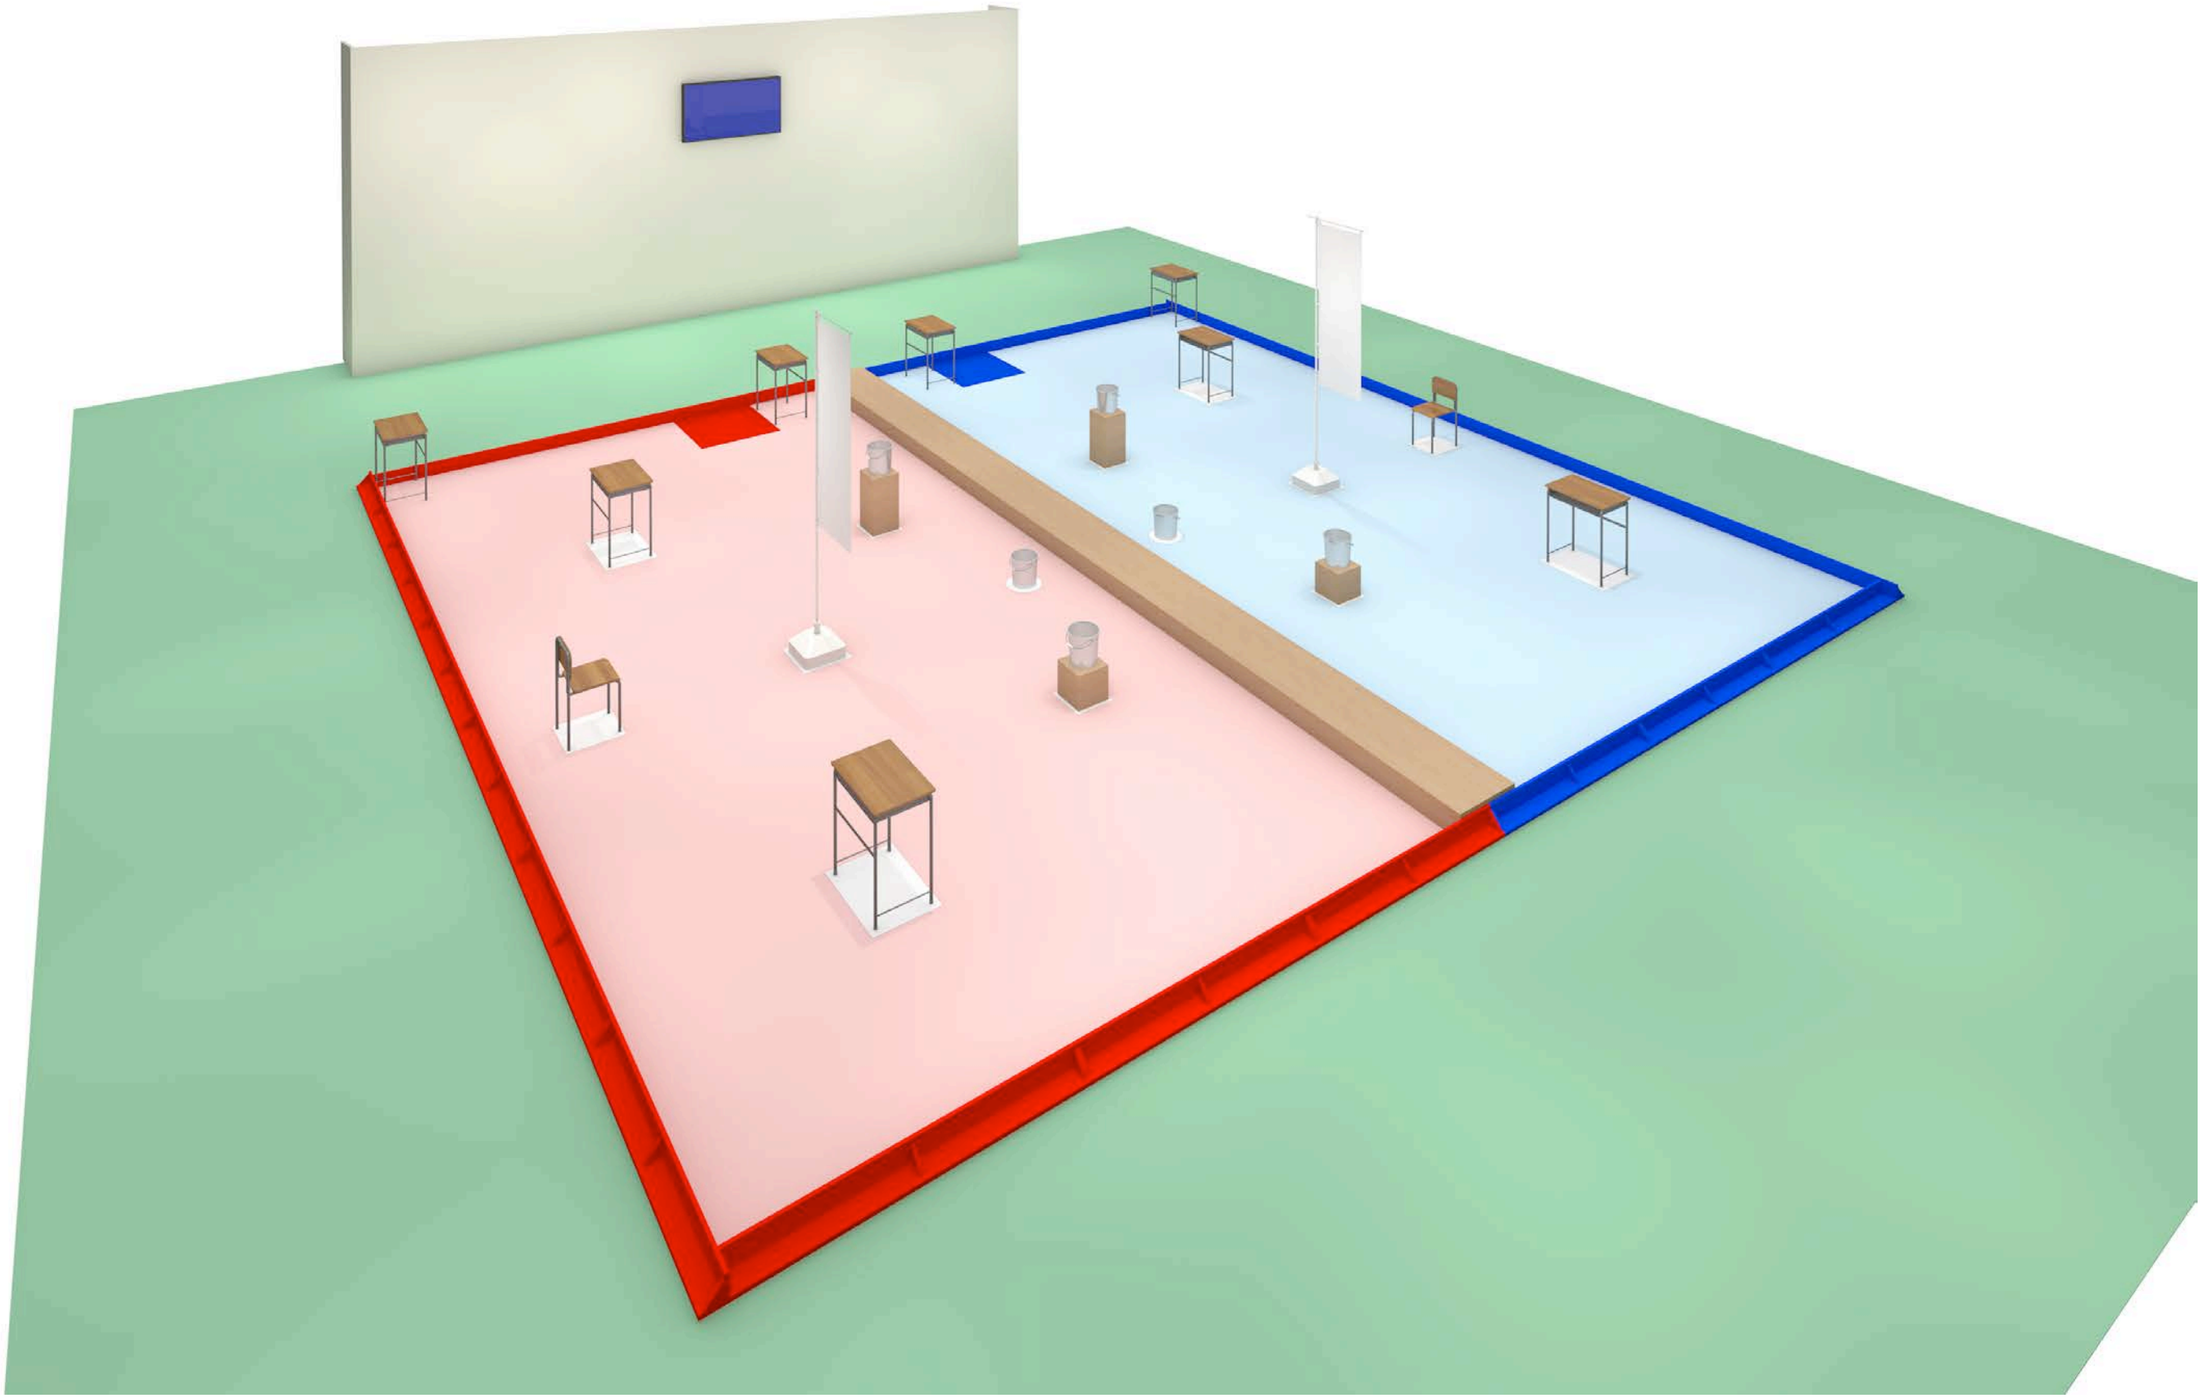

Project Title	Drawing Name	Scale	Date	2026 4/13	2026 4/14	2026 4/14	2026 4/15	2026 4/21		No.
アイデア対決・全国高等専門学校ロボットコンテスト2026	競技フィールド イメージパース	1/ (A3)	2026.4/15						全国高等専門学校 ロボットコンテスト実行委員会	